


# Résidence "Parc Impérial"

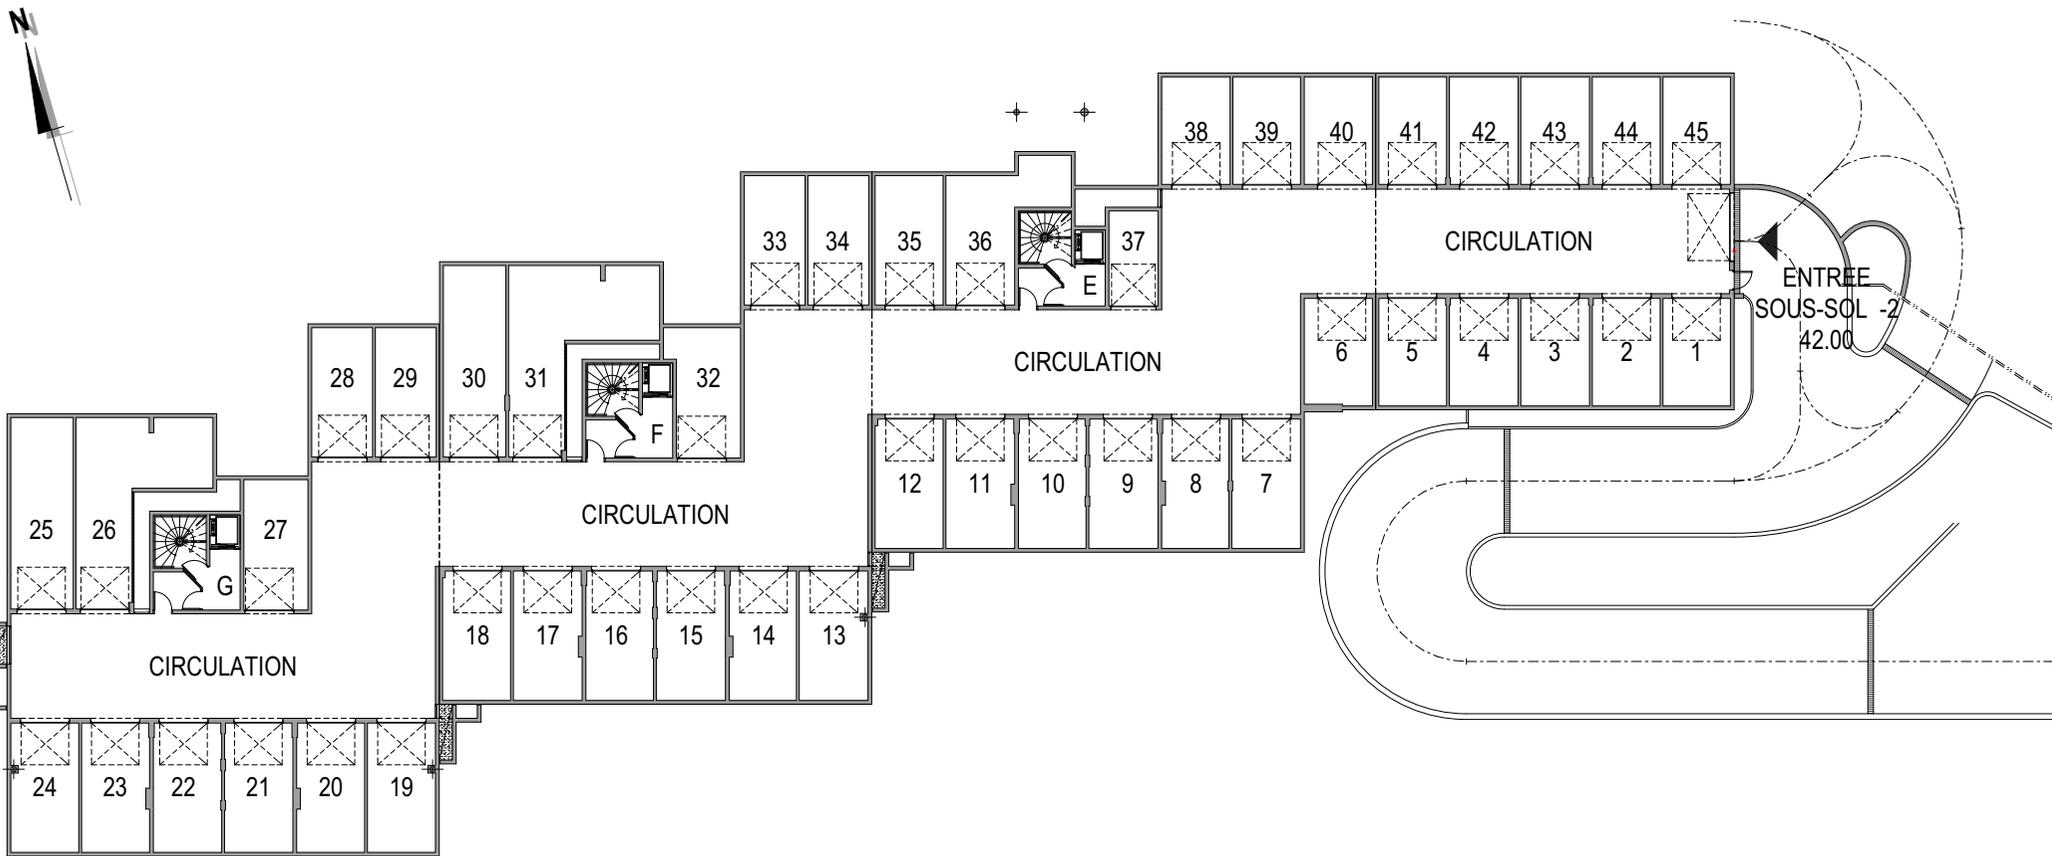


## Boxes Sous-sol -2

Numéro	1	2	3	4	5	6	7	8	9	10	11	12	13	14	15	16	17	18	19	20	21	22	
Surface m <sup>2</sup>	20.40	20.40	20.65	20.65	20.40	20.50	25.15	24.40	25.30	24.75	24.95	24.85	25.05	24.40	25.30	24.75	24.95	24.85	24.80	24.65	25.00	25.00	
Numéro	23	24	25	26	27	28	29	30	31	32	33	34	35	36	37	38	39	40	41	42	43	44	45
Surface m <sup>2</sup>	24.65	24.80	33.55	46.10	23.30	22.10	22.10	33.55	49.90	24.45	22.10	22.10	24.75	33.00	13.00	20.70	20.70	20.65	20.40	20.65	20.65	20.40	20.40



Des modifications sont susceptibles d'être apportées à ce plan en fonction des nécessités techniques de la réalisation, tant en ce qui concerne les dimensions libres que les équipements.  
 Les surfaces indiquées sont approximatives ; les retombées, faux plafonds, canalisations, radiateurs ne sont pas représentés. Le mobilier figurant sur les plans n'est qu'une suggestion d'aménagement.

# Résidence "Parc Impérial"

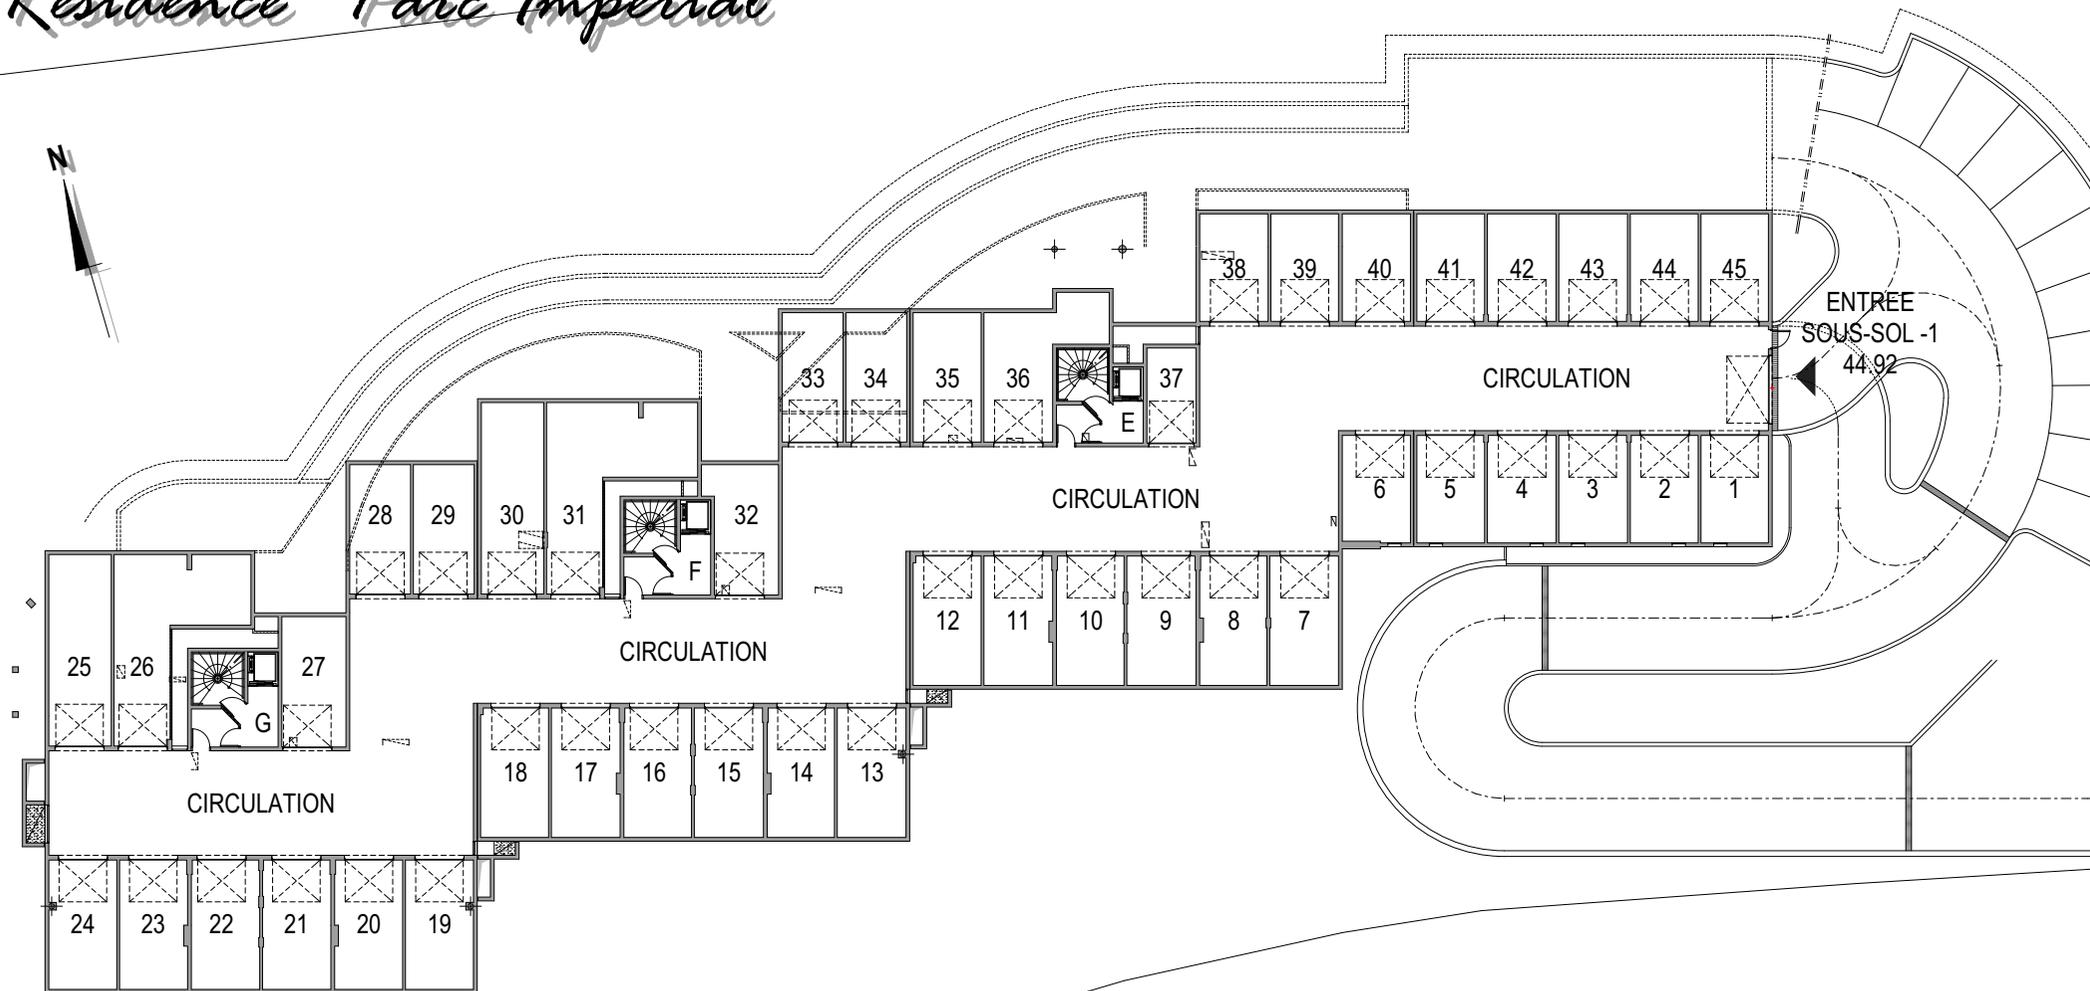

## Boxes Sous-sol -1

Numéro	1	2	3	4	5	6	7	8	9	10	11	12	13	14	15	16	17	18	19	20	21	22	
Surface m <sup>2</sup>	20.40	20.40	20.65	20.65	20.40	20.50	25.15	24.40	25.30	24.75	24.95	24.85	25.05	24.40	25.30	24.75	24.95	24.85	24.80	24.65	25.00	25.00	
Numéro	23	24	25	26	27	28	29	30	31	32	33	34	35	36	37	38	39	40	41	42	43	44	45
Surface m <sup>2</sup>	24.65	24.80	33.55	46.10	23.30	22.10	22.10	33.55	49.90	24.45	22.10	22.10	24.75	33.00	13.00	20.70	20.70	20.65	20.40	20.65	20.65	20.40	20.40



Des modifications sont susceptibles d'être apportées à ce plan en fonction des nécessités techniques de la réalisation, tant en ce qui concerne les dimensions libres que les équipements.  
 Les surfaces indiquées sont approximatives ; les retombées, faux plafonds, canalisations, radiateurs ne sont pas représentés. Le mobilier figurant sur les plans n'est qu'une suggestion d'aménagement.